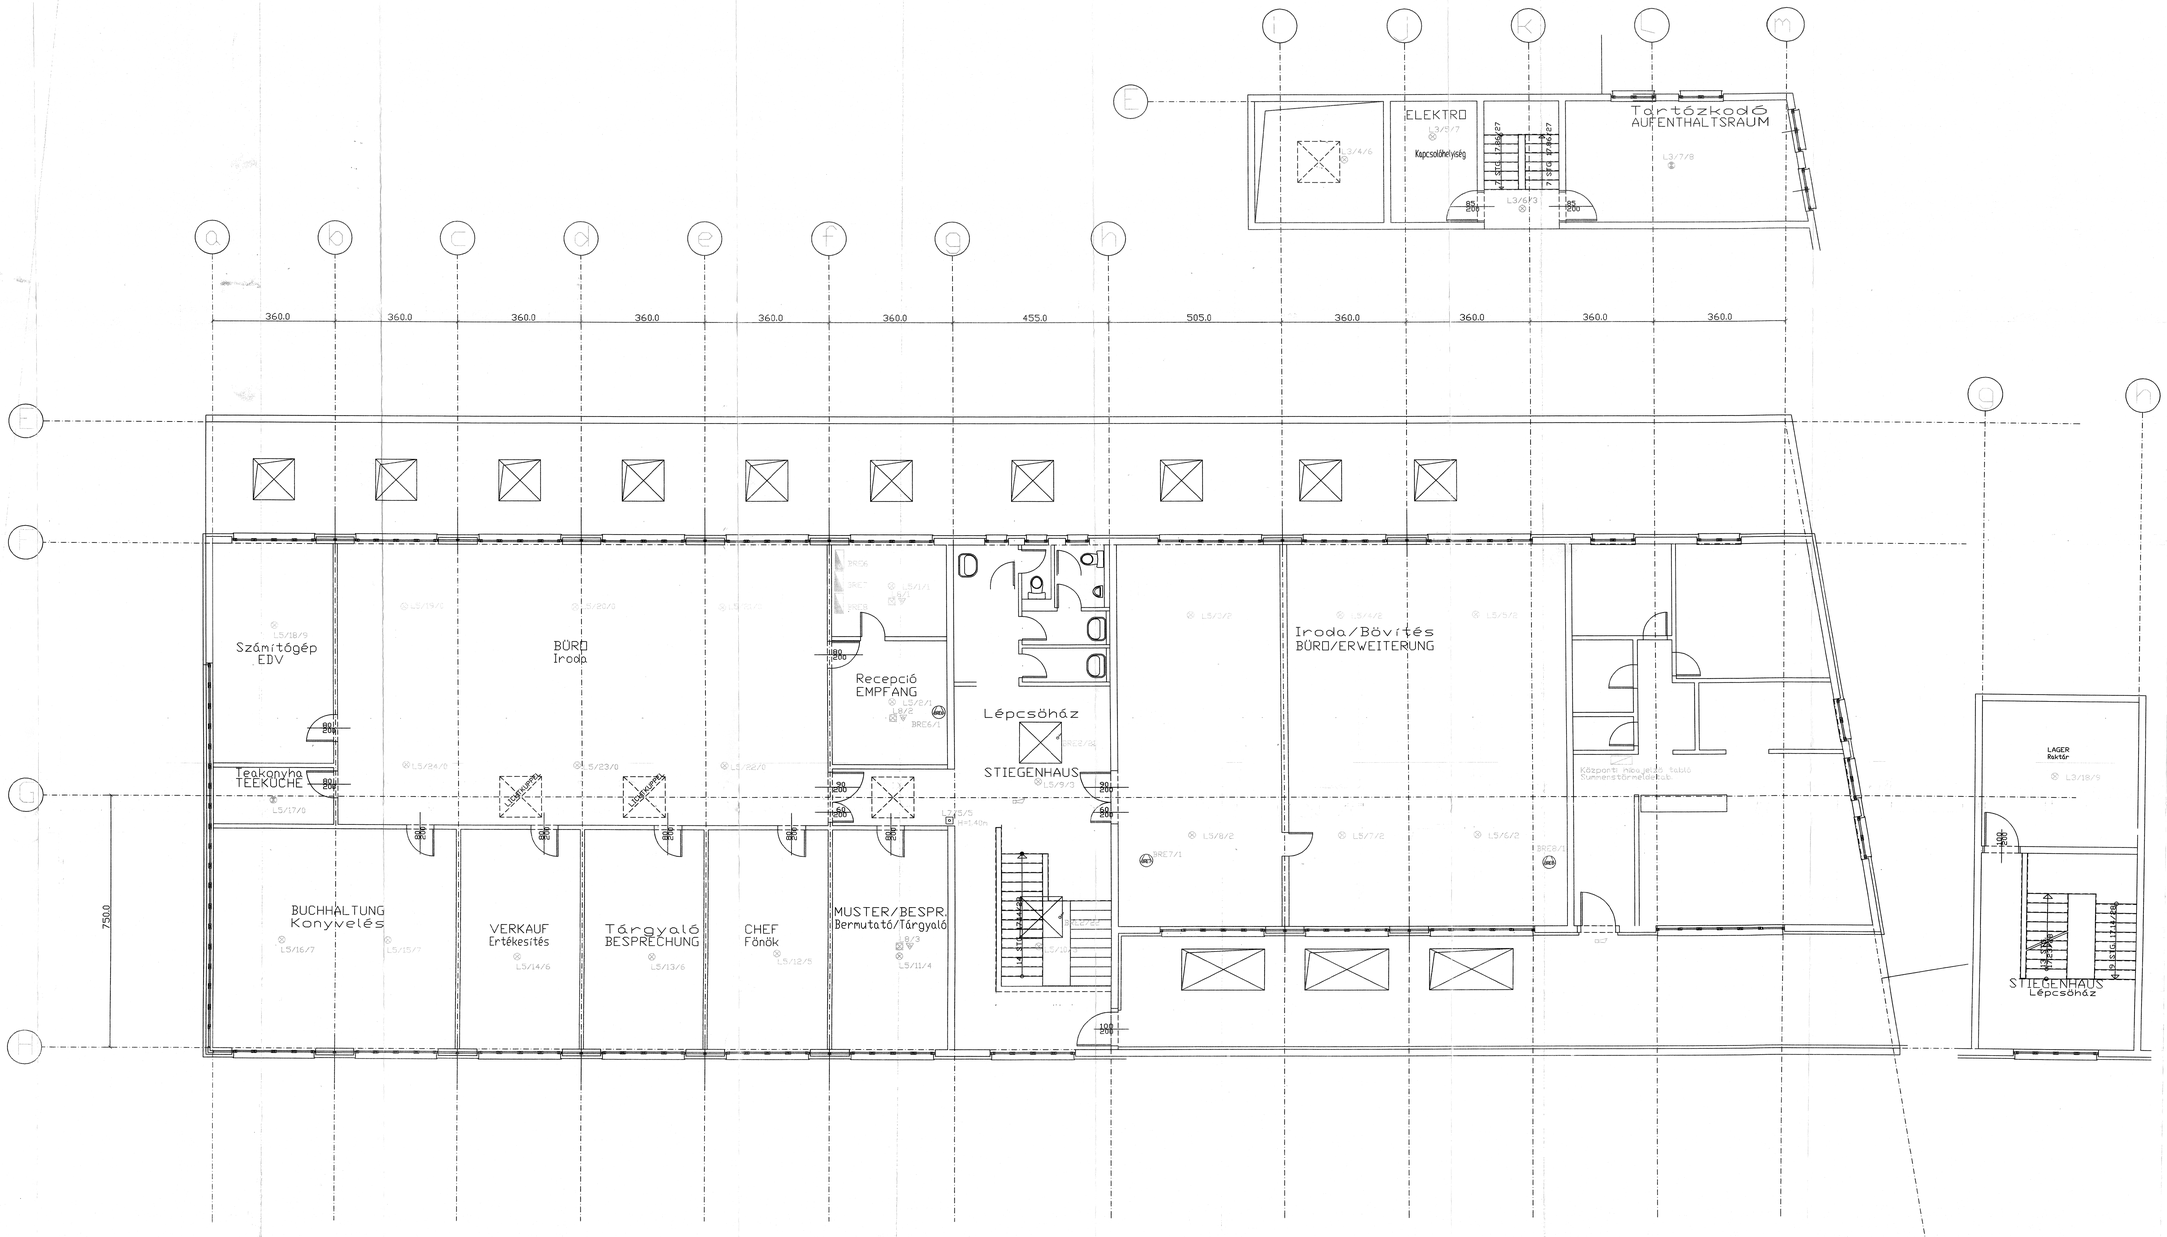

optischer Rauchmelder
Wärmemelder
Druckknopfmelder
BRE Druckknopfmelder f. Rauchgasentlüftung
Sirene
optischer Rauchmelder i.d. Zwischendecke
Parallelindikator
Blitzleuchte

L7/1/1
Adresse
fortlaufende Meldernummer
Liniennummer

optikai füstérzékelő
hősebesség érzékelő
kézi jelzésadó
BRE kézi jelzésadó füstelvezetéshez
kürt
optikai füstérzékelő élinemnyezetben
másodlagos kijelző
Villogó fény

L7/1/1
Cím
folytonos jelzésadószámozás
Munkaszámozás

KRISTL, SEIBT & CO
Gesellschaft
Boernerstrasse 165a
8000 GRAZ
Telefon 0316/52 3 32 Telex 31-0370 Telefax 0316/52 3 30/80

	Name Name	Datum Date	
gezeichn. drawn by	Powden	20.4.94	Tűzjelzés-I.emelet/Félemelet
geprüft checked			Brandmeldeanlage 1.OG u. ZG

Maßstab scale: M 1:50

Die Zeichnung ist urheberrechtlich geschützt. Diese Unterlage ist Eigentum der Fa. Kristl Seibt & Co. Jede Verwertung, Veröffentlichung und Vervielfältigung darf nur mit ausdrücklicher Zustimmung des Eigentümers erfolgen.
Drawing subject to copyright. The document is property of Kristl Seibt & Co. It may not be used, reproduced, published without the express consent of the owner.

Zeichnungsnr. drwg. no
1994-E-0558